


全体平面図

S=1:500



- 凡例
- アスファルト舗装 (主舗装)
 - アスファルト舗装 (二次舗装)
 - アスファルト舗装 (歩道)
 - 透水性アスファルト舗装
 - コンクリート舗装 (ハケ仕上げ)
 - コンクリート舗装 (ハケ仕上げ)
 - インターロッキング (歩道)
 - 緑地
 - 地先境界ブロック (120×120)
 - 地先境界ブロック (150×150)
 - 歩車混雑用ブロック
 - 門扉・マンホール

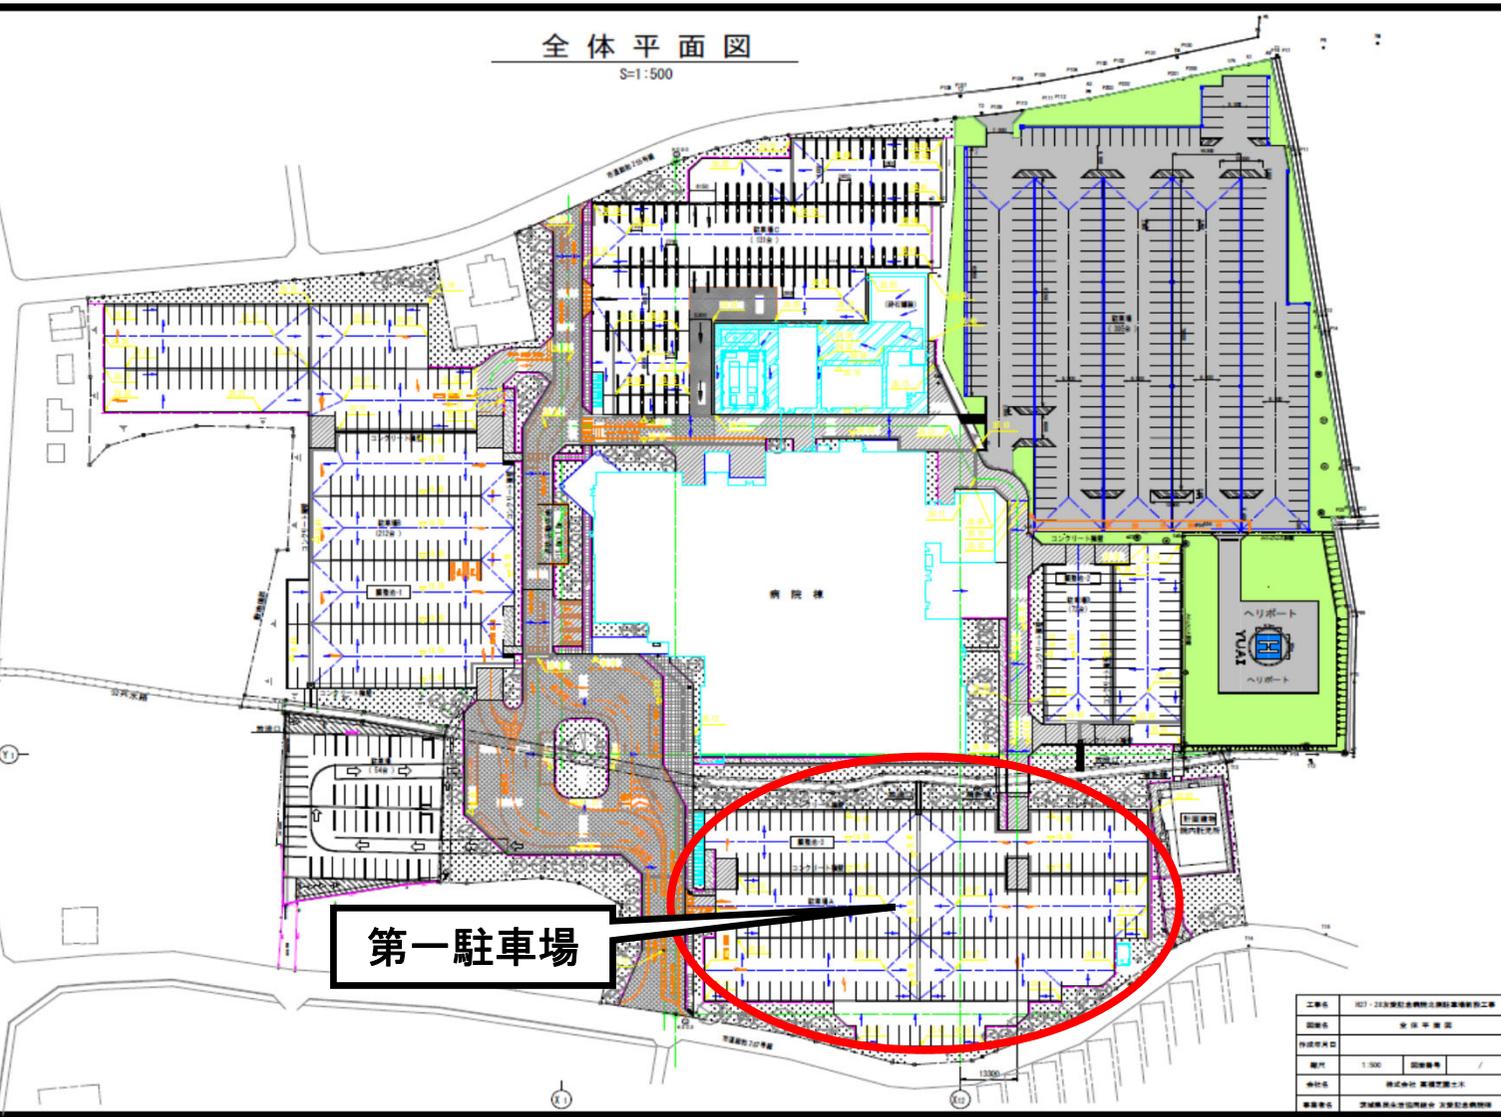

第一駐車場

工事名	107-23 病院総合病院の建設工事		
図面名	全体平面図		
作成者氏名			
縮尺	1:500	図幅	/
会社名	株式会社 高橋建設工業		
業務委託先	高橋建設工業株式会社 建築設計部		